



FINCA BARDERA - PALAMÓS

Plaça del Forn 6. 17230 - Palamós (Girona)

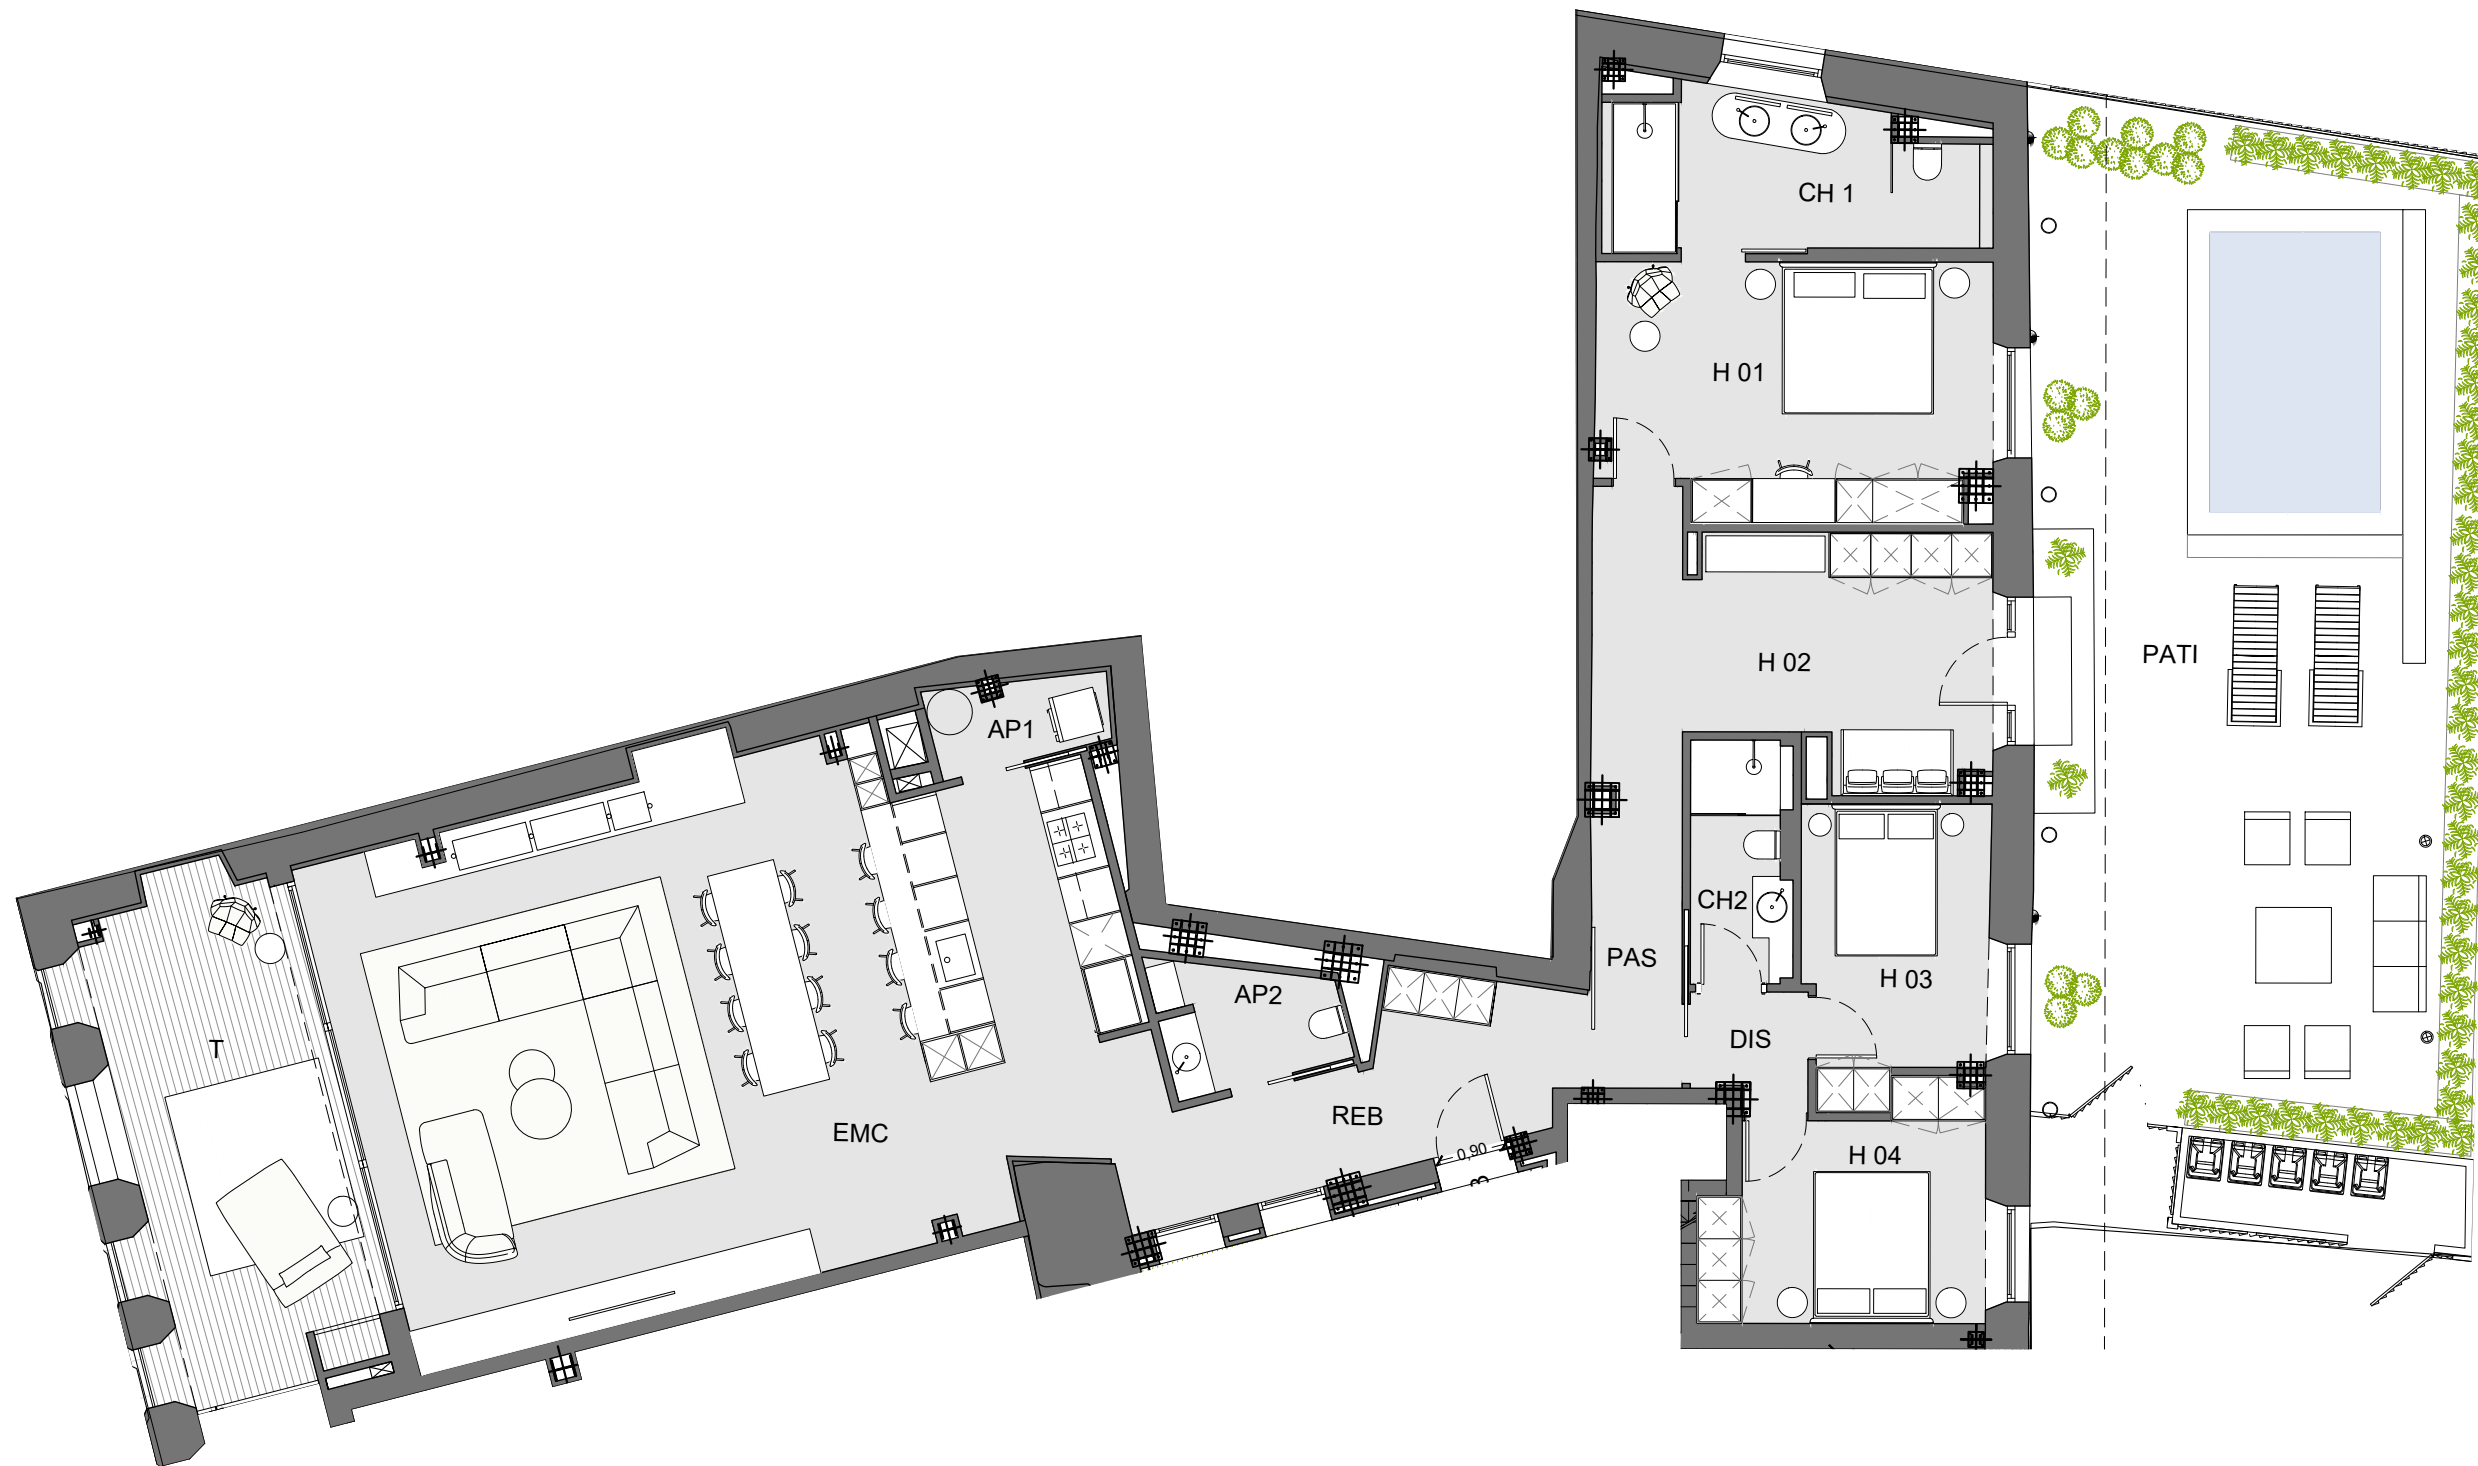


PLANTA BAIXA PORTA 3

Planta general

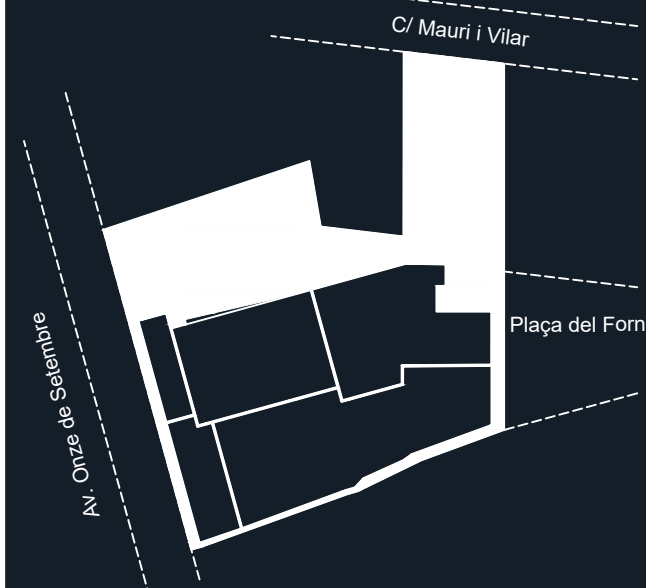

Secció

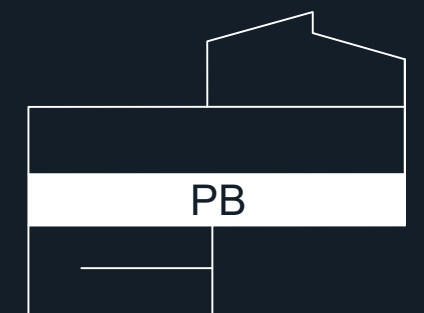

Superfícies habitatge

EMC	Estar-Menjador-Cuina	69,07 m ²
H01	Dormitori 1	17,53 m ²
H02	Dormitori 2	12,73 m ²
H03	Dormitori 3	9,44 m ²
H04	Dormitori 4	10,74 m ²
REB	Rebedor	9,63 m ²
P	Passadís	9,52 m ²
DIS	Distribuïdor	2,25 m ²
CH1	Bany 1	9,54 m ²
CH2	Bany 2	4,20 m ²
AP2	Bany de Cortesia	3,58 m ²
AP1	Rentador	2,46 m ²
Superfície útil total		160,69 m ²
Superfície construïda interior		200,83 m ²
Terrassa Coberta		19,17 m ²
Pati		83,41 m ²

TQ InvestPro se reserva el derecho a efectuar, en el transcurso de la ejecución de las obras, las modificaciones que estime necesarias por exigencias de orden técnico, jurídico o comercial, sin que ello afecte a una reducción de las calidades de la vivienda. Las superficies detalladas en este plano son aproximadas. El equipamiento de la vivienda será siempre el que se indica en la memoria de calidades; los muebles representados en este plano tienen únicamente efecto decorativo. Este plano anula cualquier otro emitido con anterioridad.



ESCALA

