


Port Joan - ROSES


c/ Port Joan 2B, 17480 Sta. Margarida - Roses. Girona

TQ TQ INVESTPRO

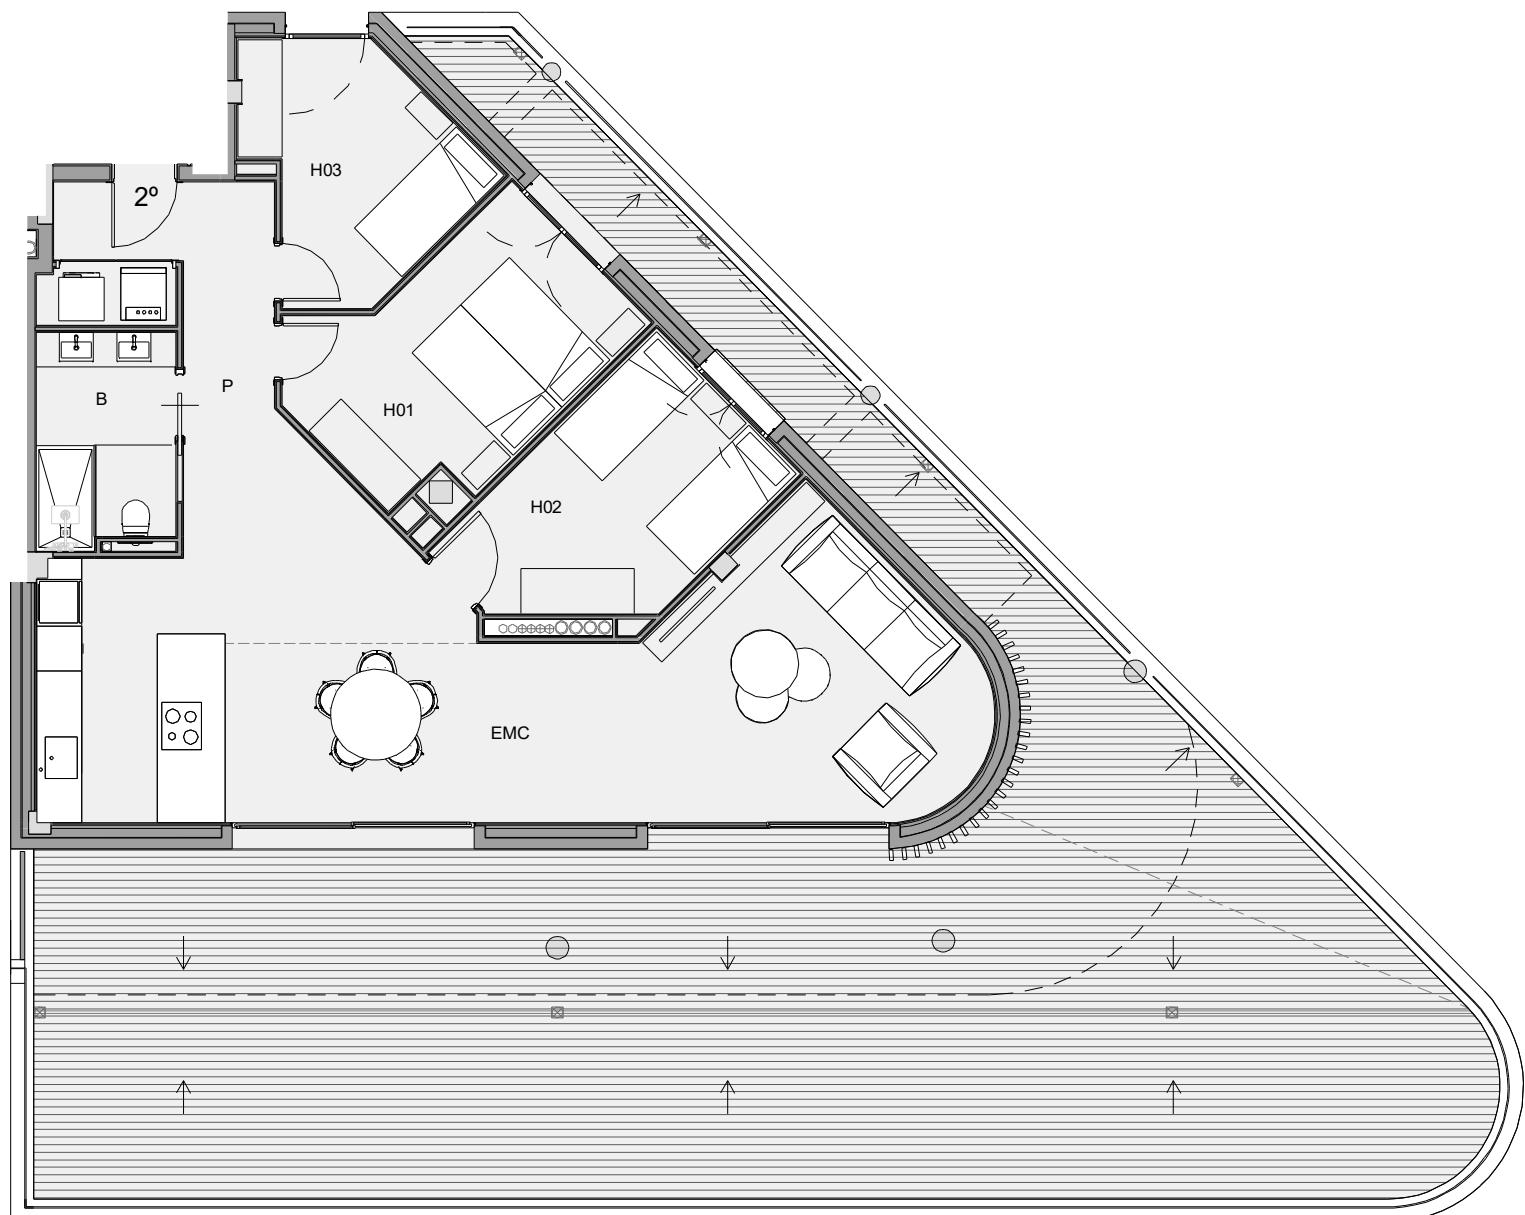

Àtic Porta 2

Planta general

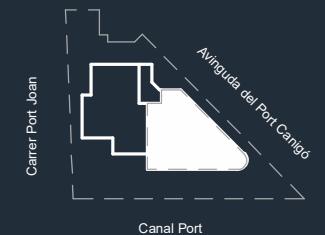

Secció



Superfícies habitatge

EMC	Estar-Menjador-Cuina	40.59 m ²
H01	Dormitori 1	11.30 m ²
P	Passadís	11.11 m ²
H02	Dormitori 2	10.24 m ²
H03	Dormitori 3	8.36 m ²
B	Bany	5.11 m ²
Superficie Útil total		86.72 m²

Superficie construida interior	103.40 m ²
Terrassa descoberta	68.21 m ²
Terrassa	36.94 m ²
Terrassa descoberta	13.64 m ²

TQ InvestPro se reserva el derecho a efectuar, en el transcurso de la ejecución de las obras, las modificaciones que estime necesarias por exigencias de orden técnico, jurídico o comercial, sin que ello afecte a una reducción de las calidades de la vivienda. Las superficies detalladas en este plano son aproximadas. El equipamiento de la vivienda será siempre el que se indica en la memoria de calidades; los muebles representados en este plano tienen únicamente efecto decorativo. Este plano anula cualquier otro emitido con anterioridad.

ESCALA
N 0 1 2 3m