


Port Joan - ROSES


c/ Port Joan 2B, 17480 Sta. Margarida - Roses. Girona

TQ TQ INVESTPRO

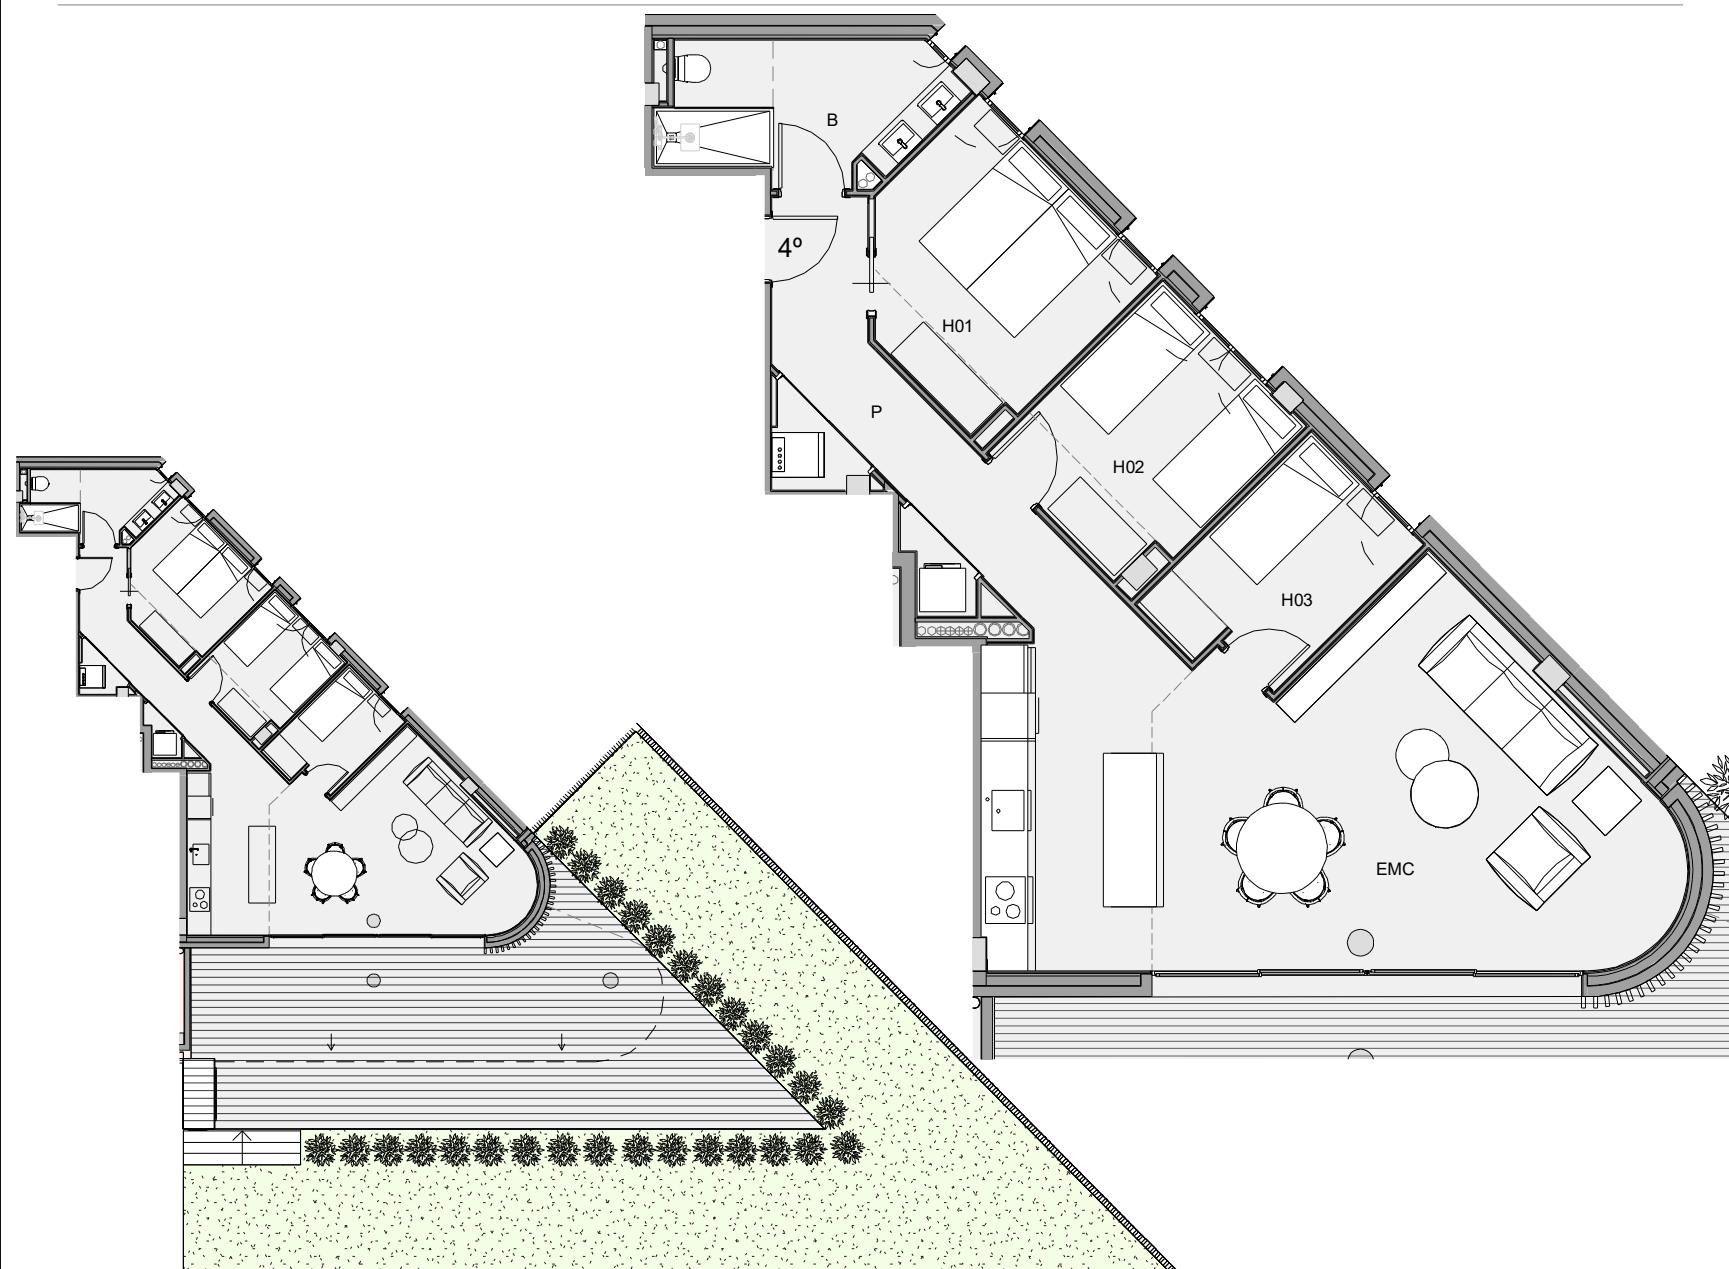


Planta Baixa Porta 4

Planta general

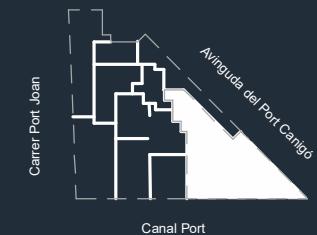

Secció

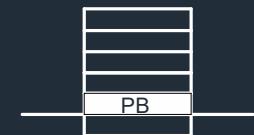

Superfícies habitatge

EMC	Estar-Menjador-Cuina	38.49 m ²
H01	Dormitori 1	9.92 m ²
P	Pas	9.76 m ²
H02	Dormitori 2	8.51 m ²
B	Bany	6.35 m ²
H03	Dormitori 3	6.32 m ²
Superficie útil total		79.35 m²

Jardi	141.33 m ²
Superficie construïda interior	96.46 m ²
Terrassa	40.95 m ²
Terrassa descoberta	32.55 m ²

TQ InvestPro se reserva el derecho a efectuar, en el transcurso de la ejecución de las obras, las modificaciones que estime necesarias por exigencias de orden técnico, jurídico o comercial, sin que ello afecte a una reducción de las calidades de la vivienda. Las superficies detalladas en este plano son aproximadas. El equipamiento de la vivienda será siempre el que se indica en la memoria de calidades; los muebles representados en este plano tienen únicamente efecto decorativo. Este plano anula cualquier otro emitido con anterioridad.

ESCALA
N 0 1 2 3m