


PAGÈS ORTIZ - PALAMÓS

Adrià Álvarez 56. 17230 - Palamós (Girona)




PLANTA PRIMERA PORTA 2

BLOC B

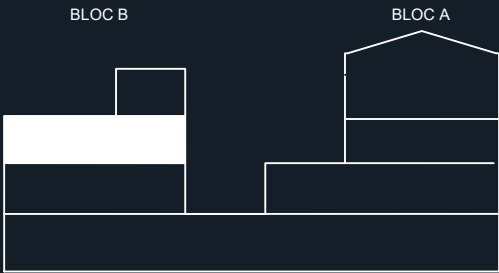

Superfícies habitatge

EMC	Estar-Menjador-Cuina	23,17 m²
H01	Dormitori 1	10,39 m²
DIS	Distribuidor	3,02 m²
B01	Bany 1	3,10 m²
Superfície útil total		39,68 m²
Superfície construïda interior		48,39 m²
T1	Terrassa 1	3,78 m²

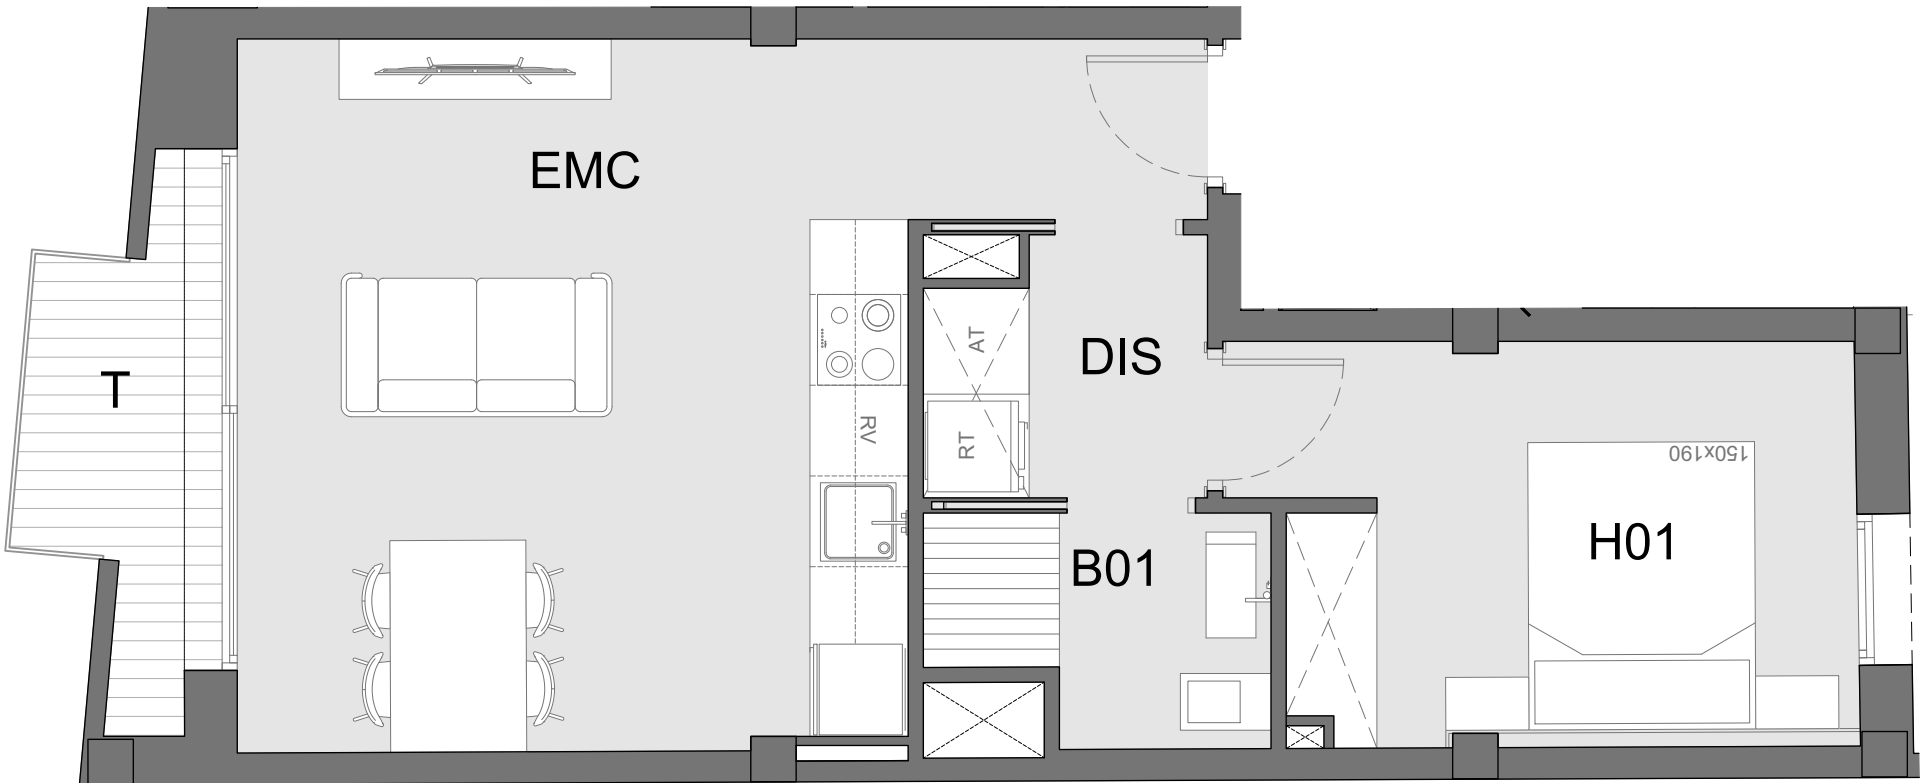

TQ InvestPro se reserva el derecho a efectuar, en el transcurso de la ejecución de las obras, las modificaciones que estime necesarias por exigencias de orden técnico, jurídico o comercial, sin que ello afecte a una reducción de las calidades de la vivienda. Las superficies detalladas en este plano son aproximadas. El equipamiento de la vivienda será siempre el que se indica en la memoria de calidades; los muebles representados en este plano tienen únicamente efecto decorativo. Este plano anula cualquier otro emitido con anterioridad.

