

PAGÈS ORTIZ - PALAMÓS

Adrià Álvarez 56. 17230 - Palamós (Girona)




PLANTA SEGONA PORTA 1

BLOC A

Planta general




Secció

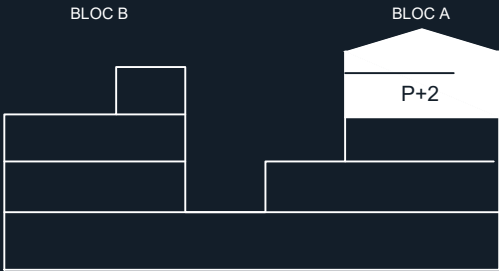

Superfícies habitatge




EMC	Estar-Menjador-Cuina	29,77 m²
H01	Dormitori 1	10,99 m²
H02	Dormitori 2	6,60 m²
H03	Dormitori 3	13,88 m²
B01	Bany 1	4,15 m²
B02	Bany 2	6,31 m²
P	Passadís	9,47 m²
V	Vestidor	10,35 m²
D	Distribuidor	1,99 m²
E	Escala	4,91 m²
Superfície útil total		98,42 m²
Superfície construïda interior		124,92 m²
T1	Terrassa 1	8,96 m²
T2	Terrassa 2	15,76 m²

TQ InvestPro se reserva el derecho a efectuar, en el transcurso de la ejecución de las obras, las modificaciones que estime necesarias por exigencias de orden técnico, jurídico o comercial, sin que ello afecte a una reducción de las calidades de la vivienda. Las superficies detalladas en este plano son aproximadas. El equipamiento de la vivienda será siempre el que se indica en la memoria de calidades; los muebles representados en este plano tienen únicamente efecto decorativo. Este plano anula cualquier otro emitido con anterioridad.

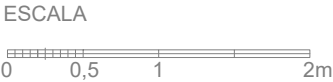

PAGÈS ORTIZ - PALAMÓS

Adrià Álvarez 56. 17230 - Palamós (Girona)

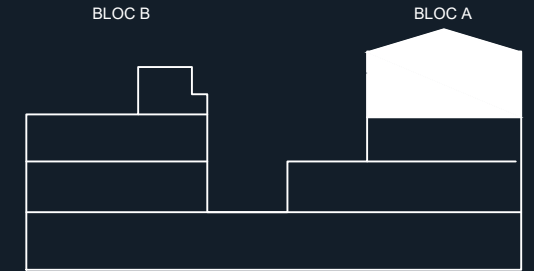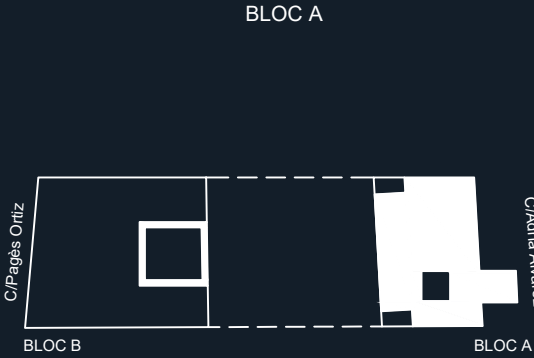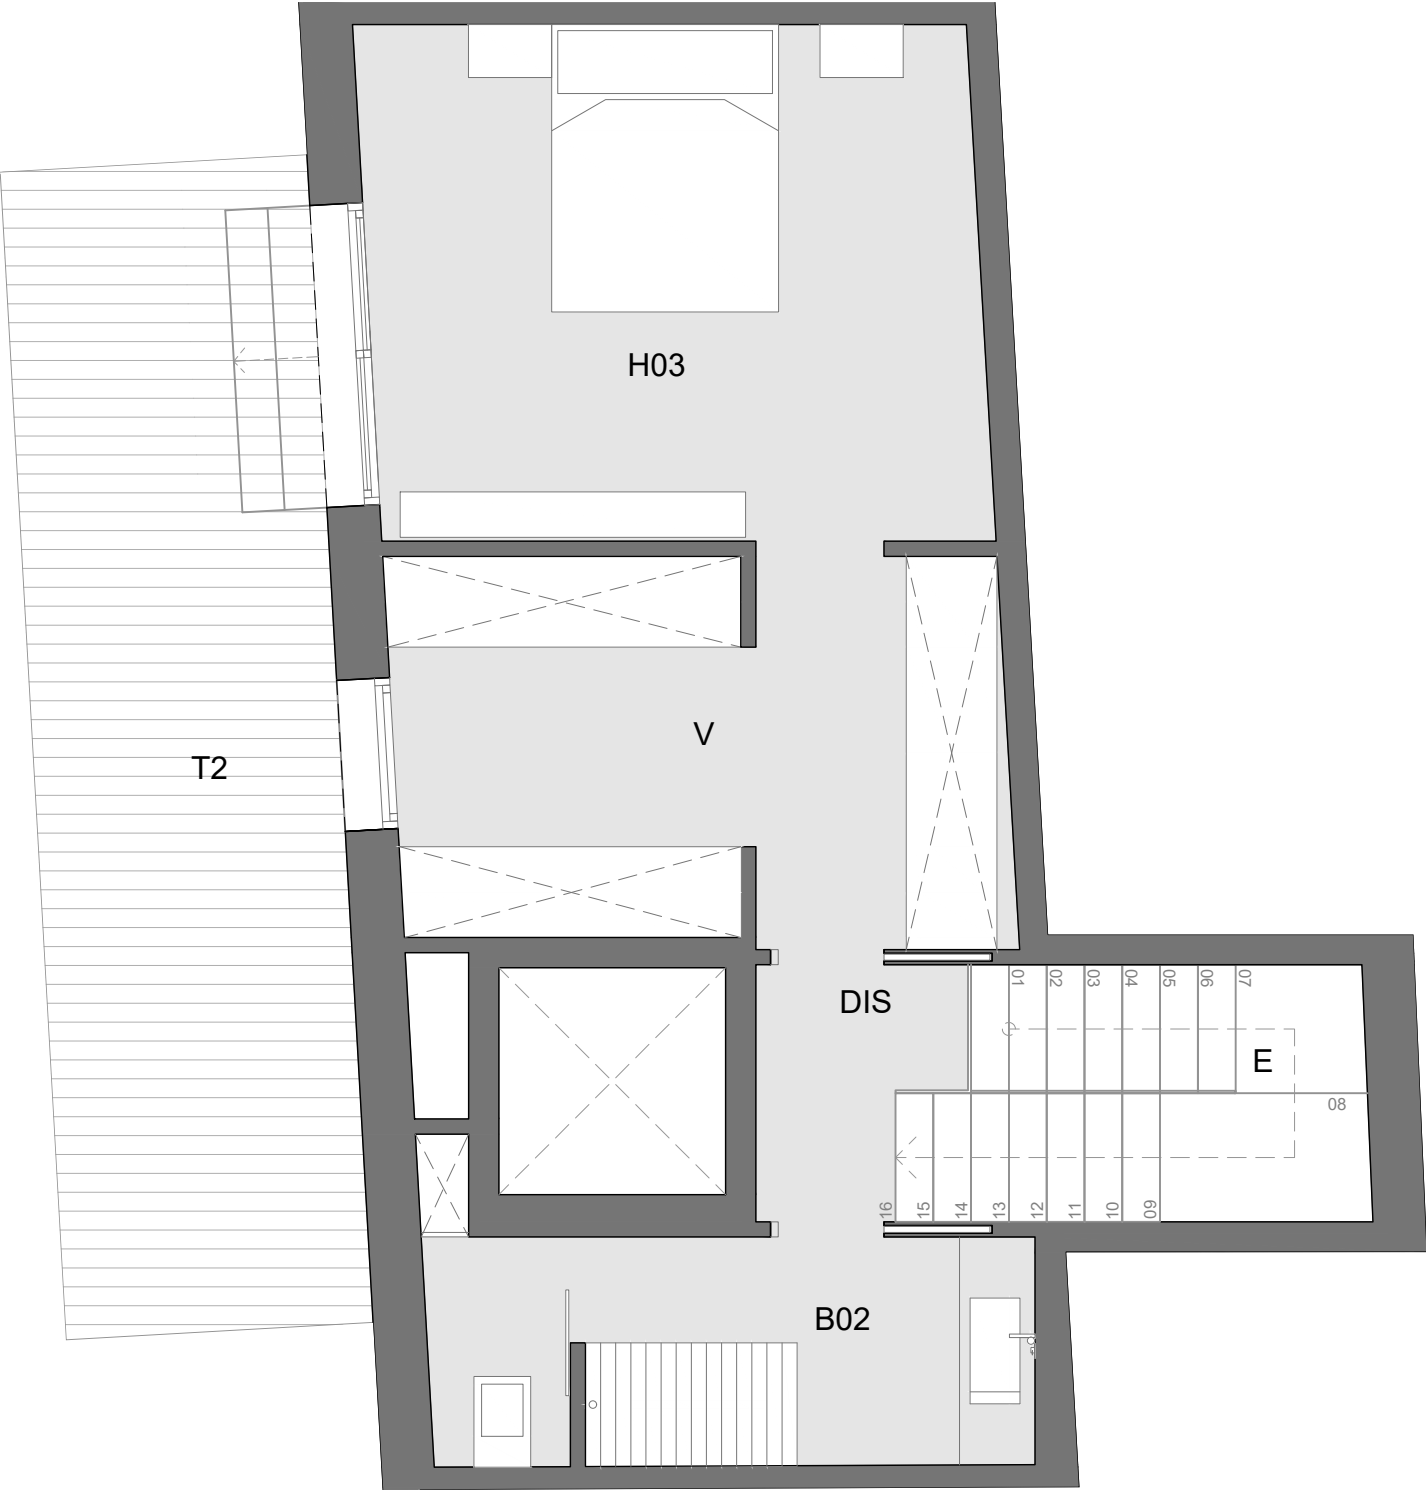

EMC	Estar-Menjador-Cuina	29,77 m²
H01	Dormitori 1	10,99 m²
H02	Dormitori 2	6,60 m²
H03	Dormitori 3	13,88 m²
B01	Bany 1	4,15 m²
B02	Bany 2	6,31 m²
P	Passadís	9,47 m²
V	Vestidor	10,35 m²
D	Distribuidor	1,99 m²
E	Escala	4,91 m²
Superfície útil total		98,42 m²
Superfície construïda interior		124,92 m²
T1	Terrassa 1	8,96 m²
T2	Terrassa 2	15,76 m²

TQ InvestPro se reserva el derecho a efectuar, en el transcurso de la ejecución de las obras, las modificaciones que estime necesarias por exigencias de orden técnico, jurídico o comercial, sin que ello afecte a una reducción de las calidades de la vivienda. Las superficies detalladas en este plano son aproximadas. El equipamiento de la vivienda será siempre el que se indica en la memoria de calidades; los muebles representados en este plano tienen únicamente efecto decorativo. Este plano anula cualquier otro emitido con anterioridad.

